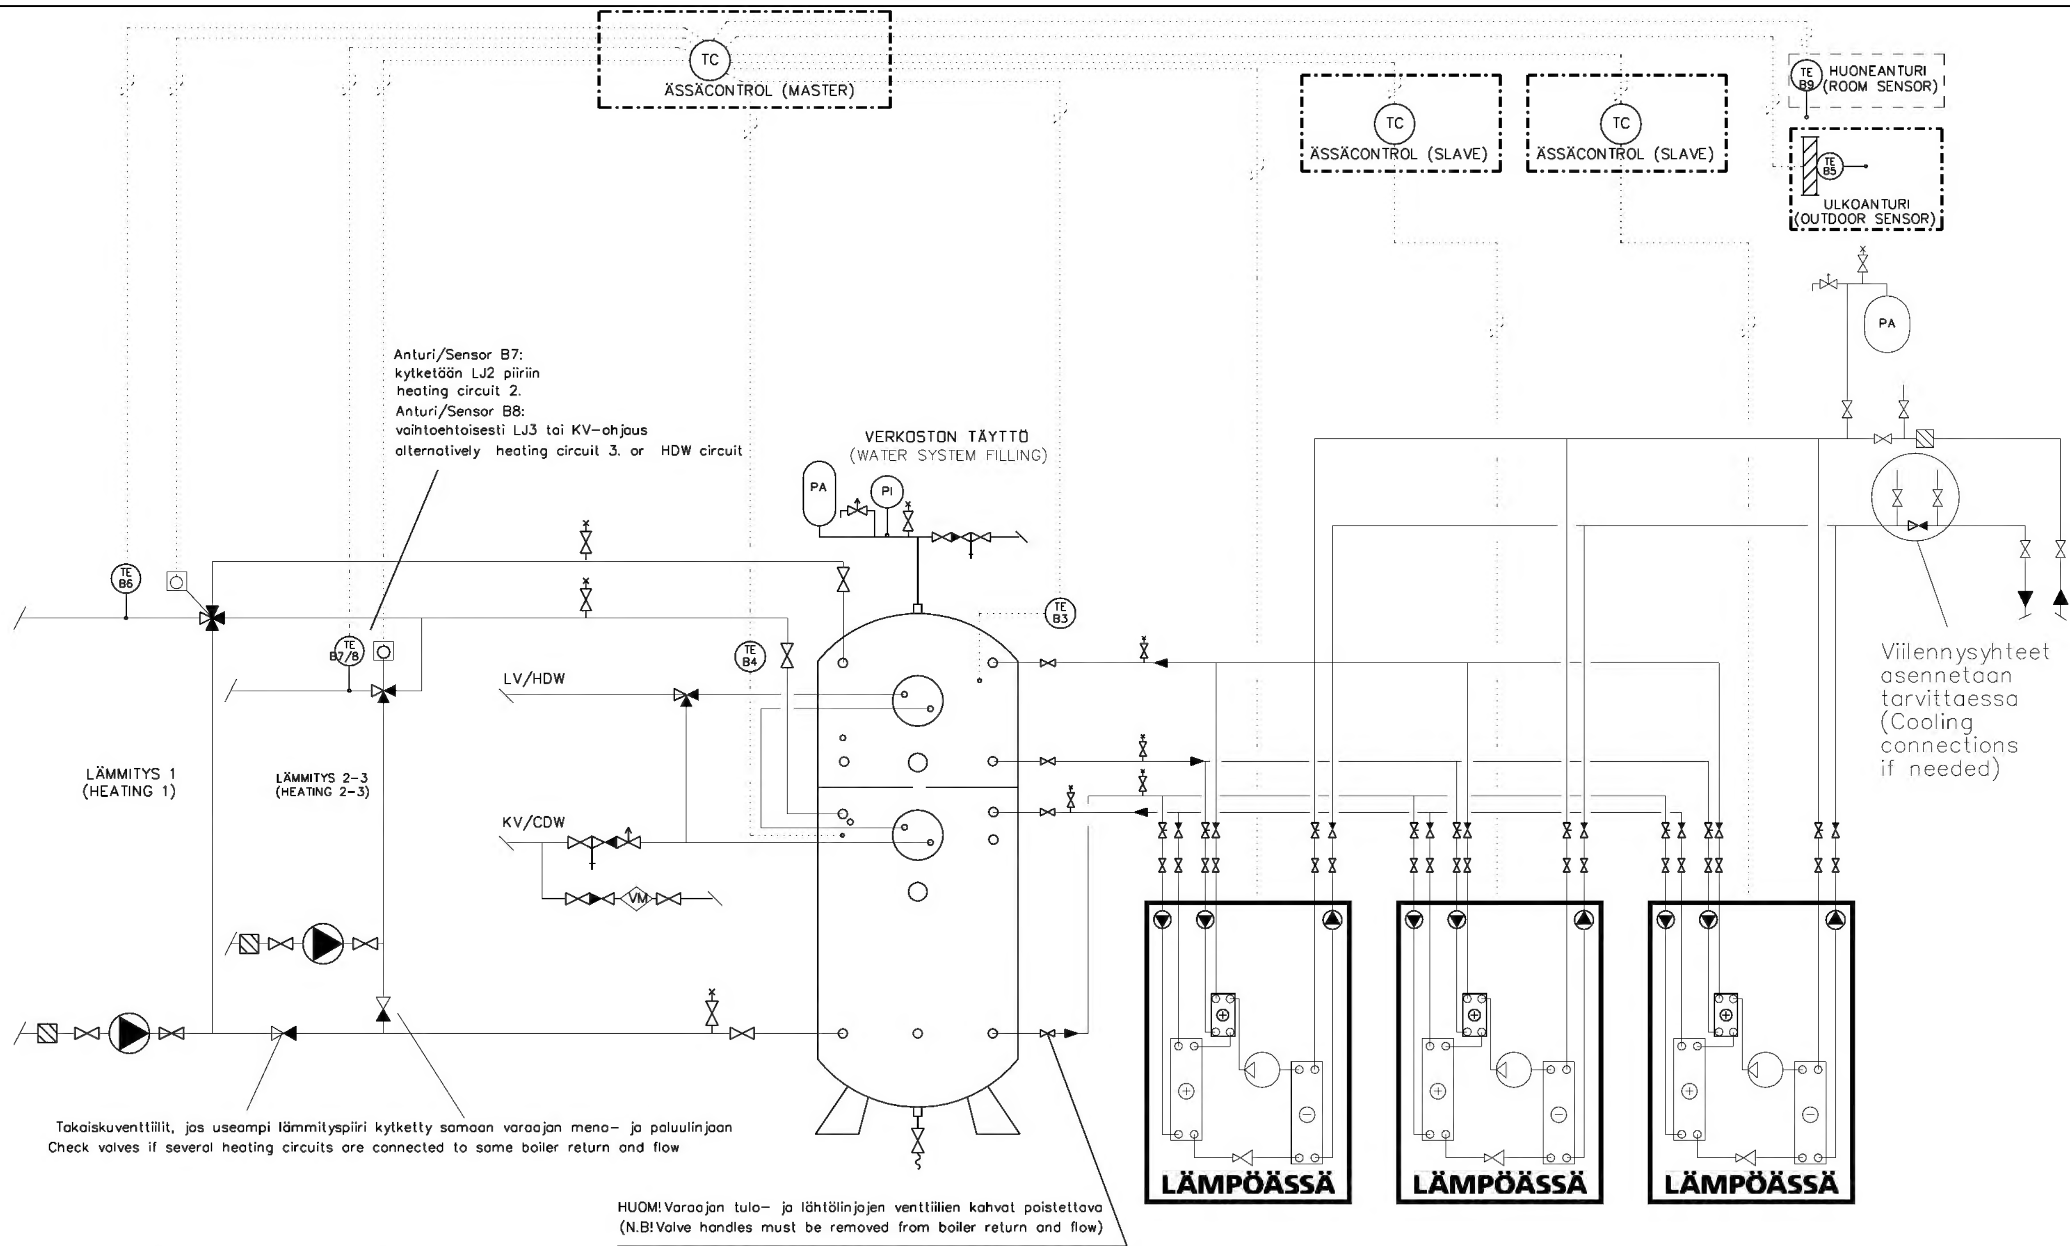


PERIAATEKUVA
PRELIMINARY PICTURE

SUUNN.	PIIRT.	HVAC SCHEMATIC Superheat tank LÄMPÖÄSSÄ 3 x Emi +superheater
PVM.		LVI KYTKENTÄKAAVIO Tulistusvaraaja LÄMPÖÄSSÄ 3 x Emi +superheater
ALLEKIRJOITUS		SUUNNITTELUALA, TYÖN JA PIIRUSTUKSEN N:O: L_3xEmi_TV_14A — MUUTOS
LEHTI	LEHDISTÄ	TILAAJAN N:O

PÄIVÄYS | NIM. | MUUTOS | LUKUM. | TUNN.